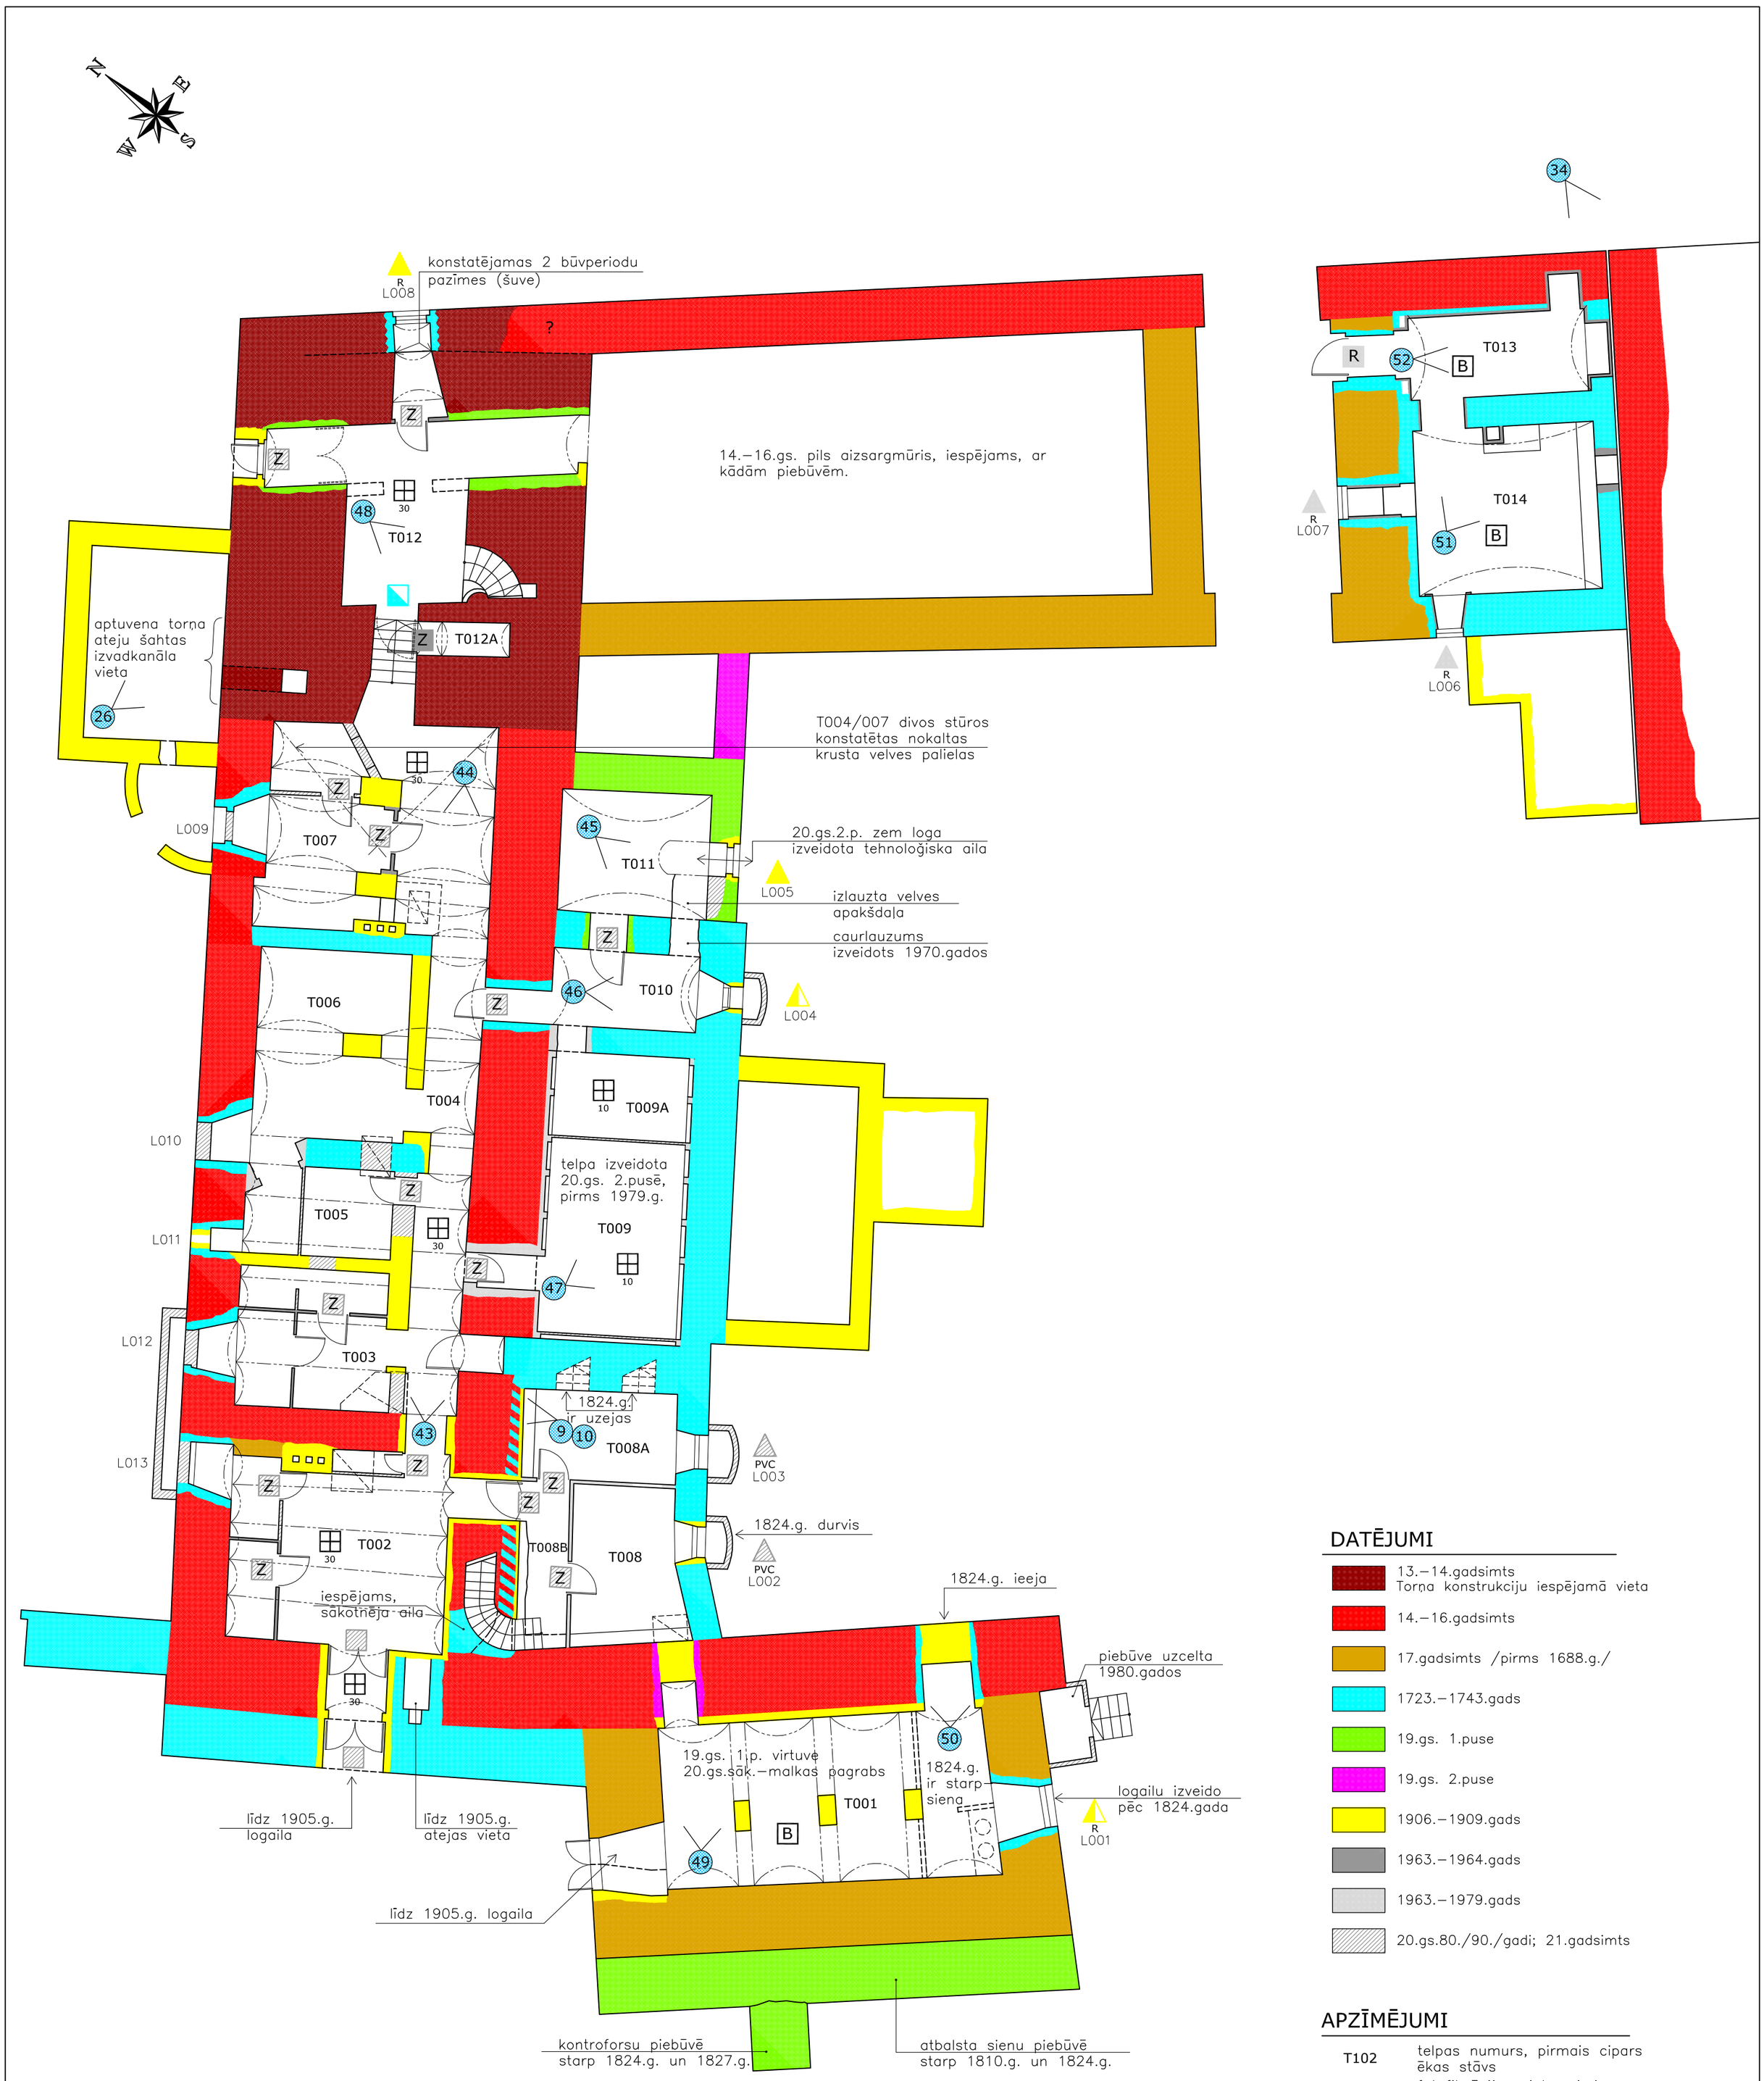

DATĒJUMI

- 13.–14.gadsimts Torņa konstrukciju iespējamā vieta
- 14.–16.gadsimts
- 17.gadsimts /pirms 1688.g./
- 1723.–1743.gads
- 19.gs. 1.puse
- 19.gs. 2.puse
- 1906.–1909.gads
- 1963.–1964.gads
- 1963.–1979.gads
- 20.gs.80./90./gadi; 21.gadsimts

APZĪMĒJUMI

T102	telpas numurs, pirmais cipars ēkas stāvs
12	fotofiksācijas vieta, virziens un fotoattēla numurs
	zudušas vēsturiskās konstrukcijas
L124	loga datējums un numurs
R	logs ar metāla režģi
PVC	plastikāta konstrukciju logs
N	durvju datējums, to tips
30	grīdas flīzes, to malas garums
B	20.gs.b. betona grīda

PIEZĪMES

1. Kartogrammai izmantots koriģēts 1952.gada pils uzmērījums (arh. M.Ozoliņš).
2. Kartogrammā attēlotie konstrukciju un būvdetaļu datējumi ir relatīvi, un var tikt papildināti un mainīti turpmākā izpētes procesa laikā.
3. ZR stūra torņa un korpusa savienojuma robežas precizējamas turpmākos pētījumos.

LIELSTRAUPES PILS (Līgums Nr.PN/4–20.4/18/136
STRAUPE, STRAUPES PAGASTS, PĀRGAUJAS NOVADS

GR.VADĪTĀJS	D.LĒVALDE		PAGRABSTĀVA INVENTARIZĀCIJAS REZULTĀTI	STADIJA	AMI
IZP. AUTORS	I.DIRVEIKS	09.2018		LAPA	1
IZSTRĀDĀJA	I.LIEPA	09.2018		MĒROGS	1:120